INDIVIDUAZIONE INTERVENTI

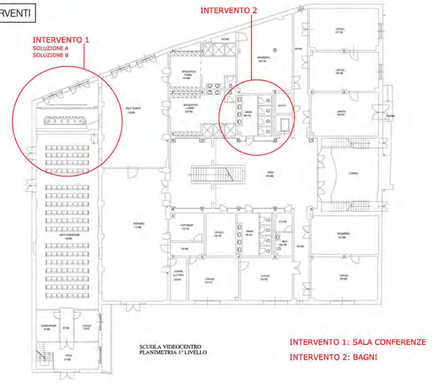

SIMULAZIONE INTERVENTO 1 SOLUZIONE A

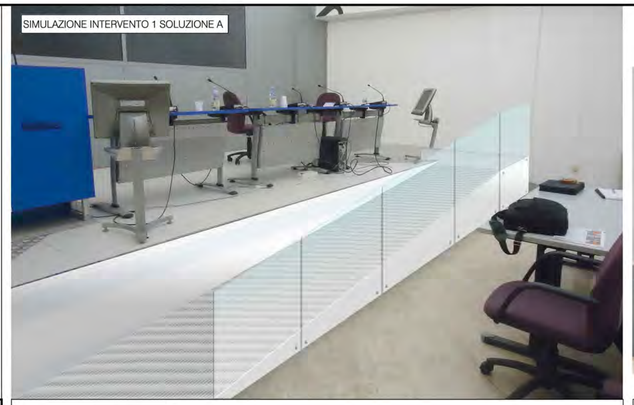

INTERVENTO 1 SOLUZIONE B

DIMENSIONAMENTO INTERVENTO 2

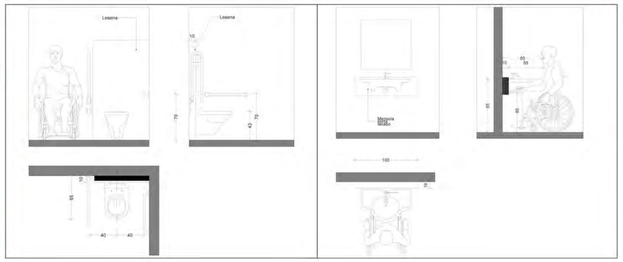

COMUNE DI TERNI

OPERE VOLTE ALL'ELIMINAZIONE DELLE BARRIERE ARCHITETTONICHE DELLA SALA CONFERENZE SITA PRESSO IL CENTRO MULTIMEDIALE DI TERNI (EX OFFICINE BOSCO)

Committente:
COMUNE DI TERNI

Associazioni Proponenti:

Progettazione:
Arch. Marco Turilli
Collaborazione:
Dott. Dini Niccolò
Coordinamento Tecnico Scientifico:

STATO DI FATTO INT. 1 SOL. A

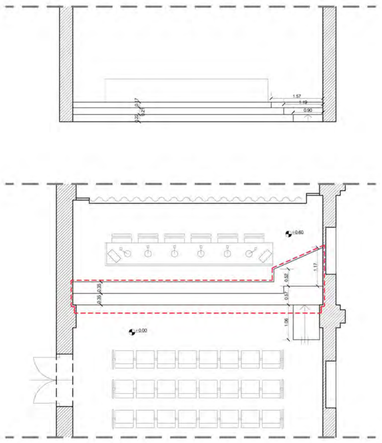

Scala 1:100

STATO DI FATTO INT. 1 SOL. B

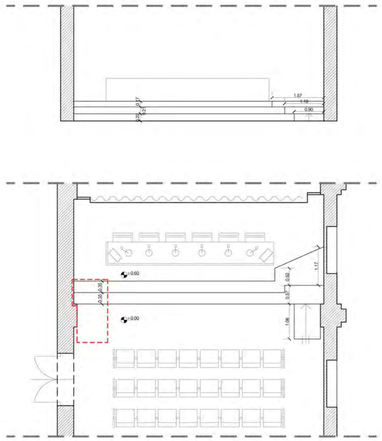

Scala 1:100

STATO DI FATTO INT. 2

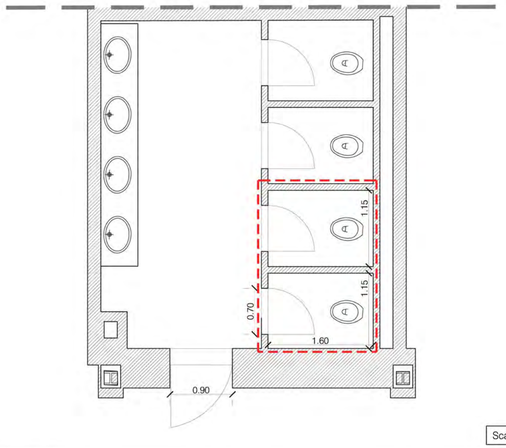

Scala 1:50

PROGETTO INT. 1 SOL. A

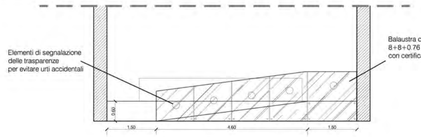

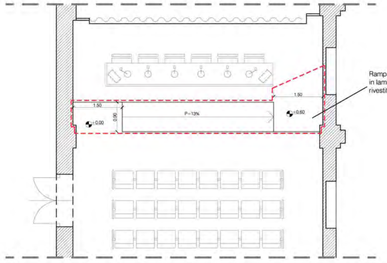

Scala 1:100

PROGETTO INT. 1 SOL. B

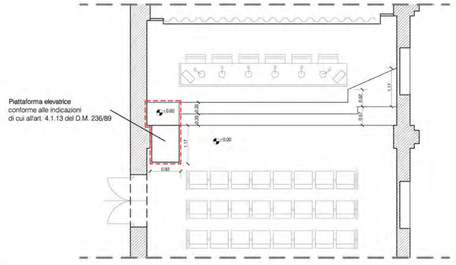

Scala 1:100

PROGETTO INT. 2

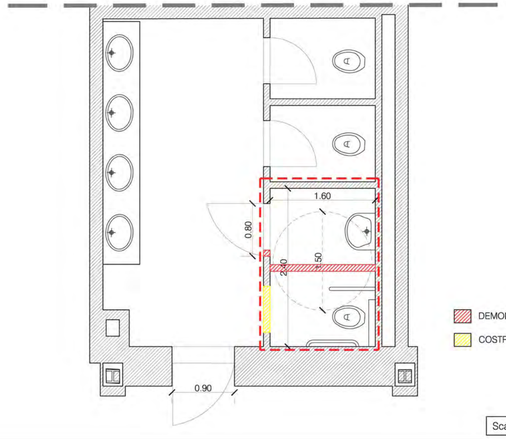

Scala 1:50

Oggetto:
Soluzione Progettuale

Data:	Nome file:	Codifica:	Scala:

ELAB:
01

REV.	DATA	OGGETTO REVISIONE	REDATTO	CONTROLL.	APPROV.